


23065_00_JK_020801

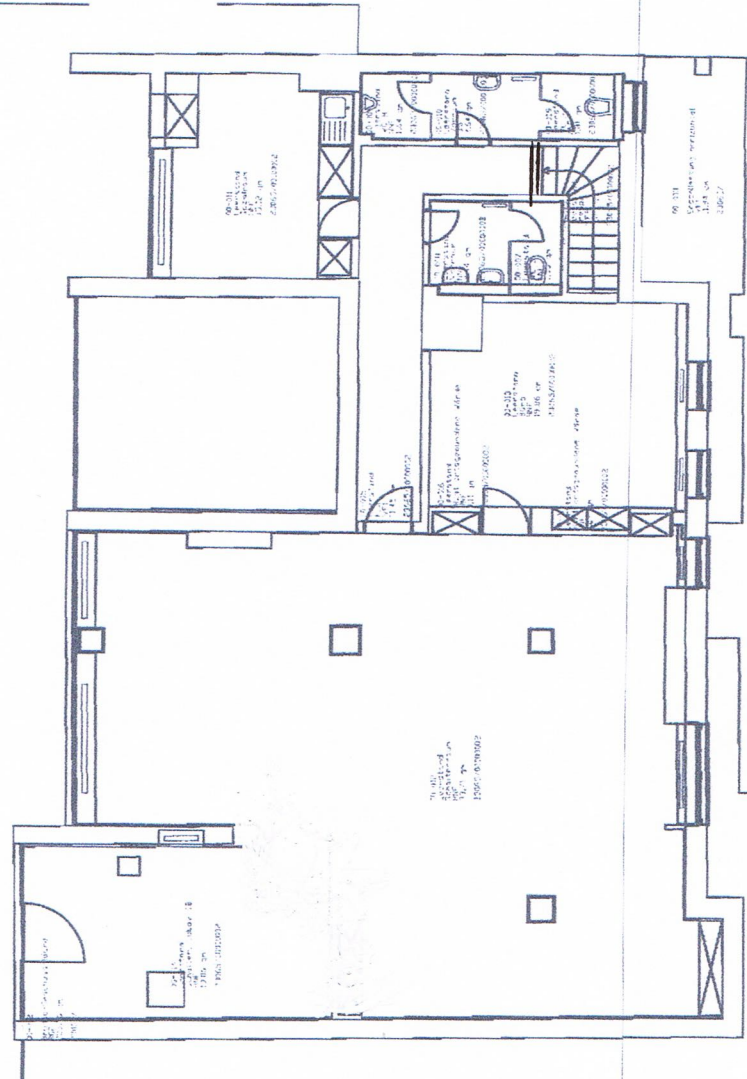

23065 Weil am Rhein, 69155		EG, Bestandsübersicht		Maßstab 1:100
Allianz Immobilien GmbH		KTO		Teil. 089-7129-0839
Koordination		Niederau 25		Fax 089-7129-0843
Technische Objektmanagement		83325 Frankfurt		
Zeichnung/Detail:		Bearb./Datum		
E/Kem/13.12.2004				