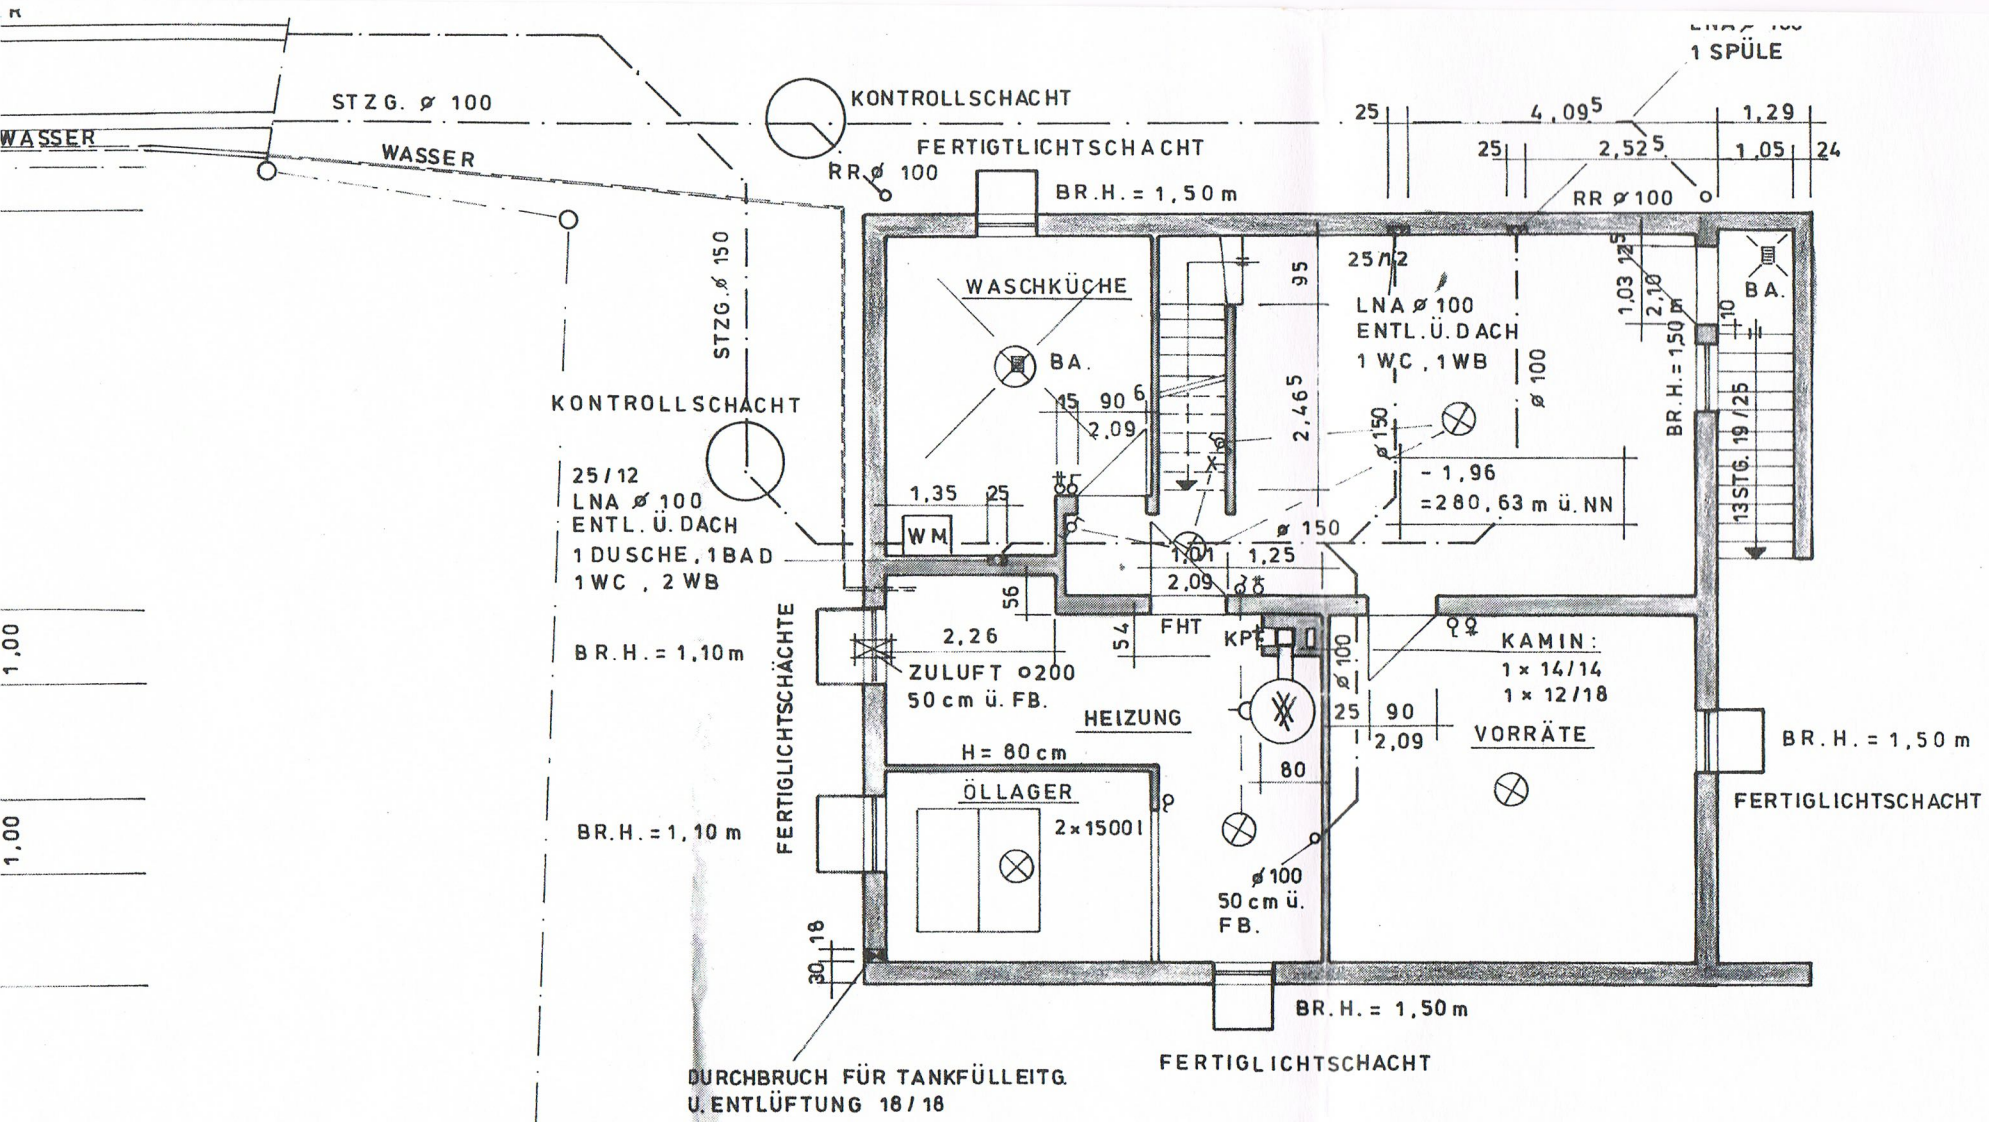
WASSER
STZG. ø 100
WASSER
KONTROLLSCHACHT
FERTIGTLICHTSCHACHT
RR ø 100
BR.H. = 1,50 m
1 SPÜLE
RR ø 100
STZG. ø 150
KONTROLLSCHACHT
25/12
LNA ø 100
ENTL. Ü. DACH
1 DUSCHE, 1 BAD
1 WC, 2 WB
BR.H. = 1,10 m
BR.H. = 1,10 m
FERTIGLICHTSCHÄCHTE
WASCHKÜCHE
BA.
WM
ZULUFT o200
50 cm ü. FB.
HEIZUNG
H = 80 cm
ÖLLAGER
2 x 1500 l
FHT
KPF
25/12
LNA ø 100
ENTL. Ü. DACH
1 WC, 1 WB
- 1,96
= 280,63 m ü. NN
KAMIN:
1 x 14/14
1 x 12/18
VORRÄTE
ø 100
50 cm ü.
FB.
BA.
BR.H. = 1,50 m
13 STG. 19/25
BR.H. = 1,50 m
FERTIGLICHTSCHACHT
BR.H. = 1,50 m
FERTIGLICHTSCHACHT
DURCHBRUCH FÜR TANKFÜLLEITG.
U. ENTLÜFTUNG 18/18

9648