

Gemarkung Bellingen.

Beauftragtlich genehmigt
Lörach. 0 9. AUG. 1931
Landratsamt

Betr.: Lagenplan zum Bauvorhaben des Herrn Manfred Amann, auf dem Grundstück
Lgb.Nr. 3965 der Gemarkung Bad Bellingen

Eingezeichnet:
Bad Bellingen, den 29.05.1999

~~Der Bauberr:~~

~~Der Architekt:~~

HERMANN SCHUPP
FREIER ARCHITECT

Maßstab 1:500

Darstellung entspricht dem Liegenschaftskarakter.
Abweichungen gegenüber dem Grundbuch möglich.


Unbeglaubigter Auszug aus der
Flurkarte für die Flurstücke Nr.

Lörrach, den 21. 10. 1979

WERIT KUNSTSTOFFTANKS
3x 3000 l

2.74 11.5 88.5 20.95


6.00 4.175 3.815 30

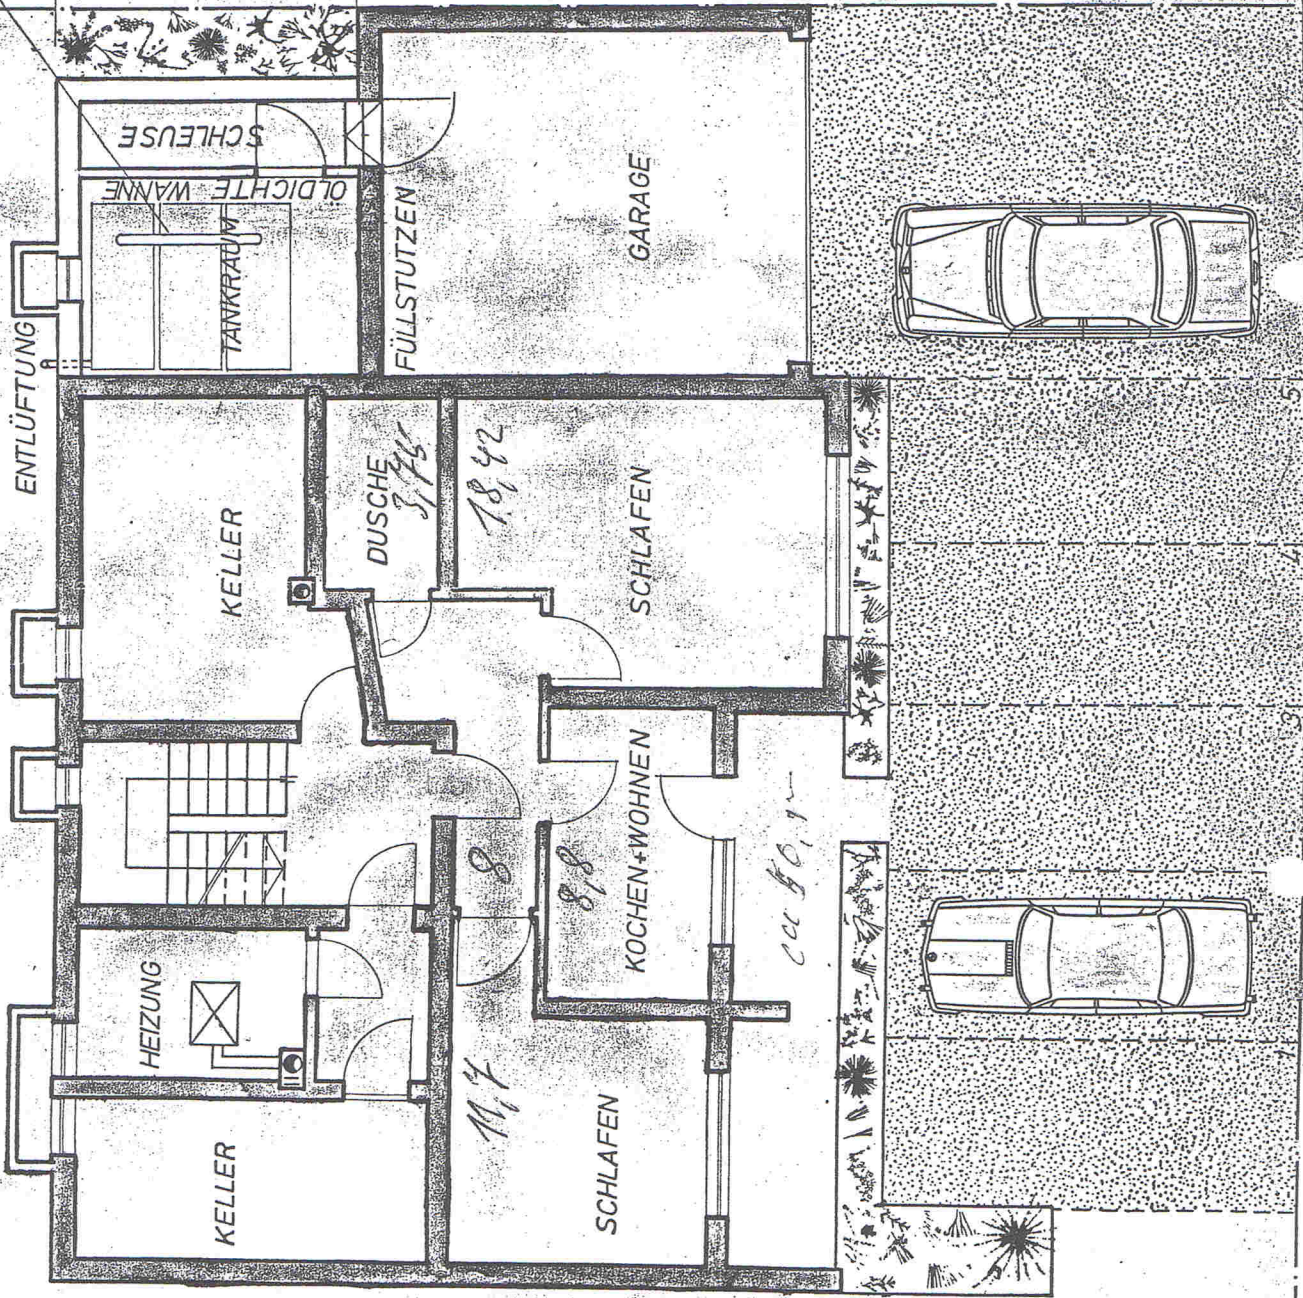

30	2.95	11.5	1.51	24	2.26	24	1.51	11.5	2.95	30
----	------	------	------	----	------	----	------	------	------	----

EINGANG

ERDGESCHOSS:

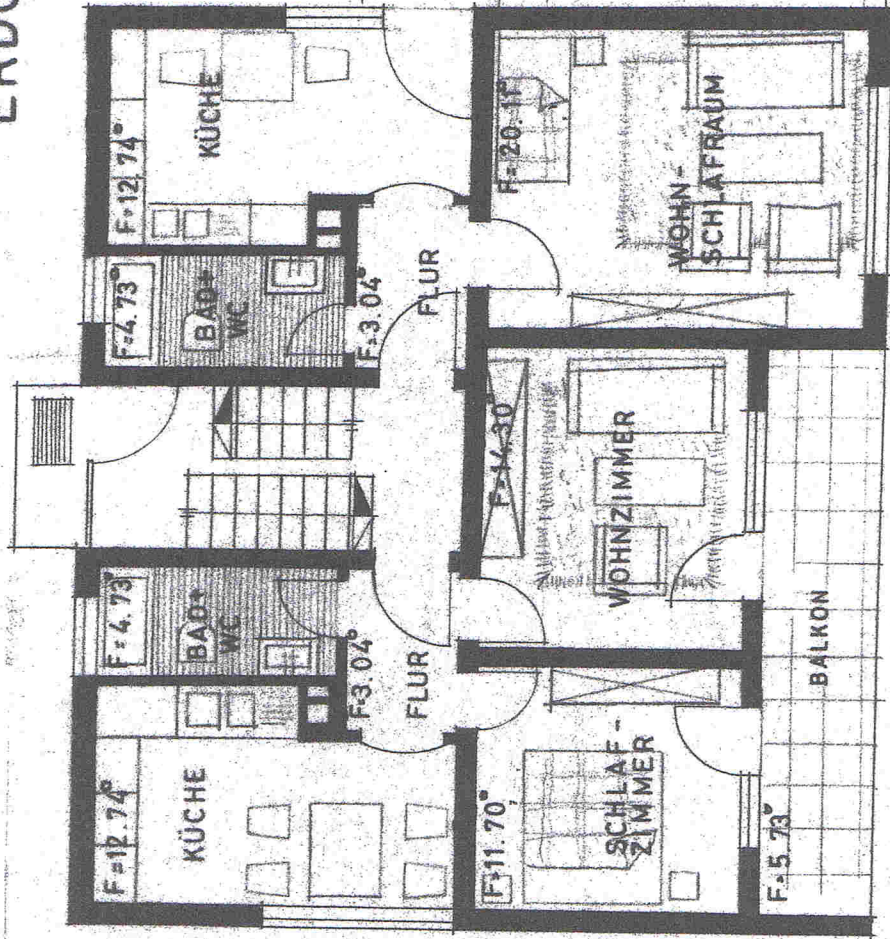

30	5.015	24	1.51	11.5	3.135	30
----	-------	----	------	------	-------	----

GRUNDSTÜCKSGRENZE

TERRASSE

BALKON

Obergeschoss

30	2.95	11 ⁵	1.51	24	2.26	24	1.51	11 ⁵	2.95	30
----	------	-----------------	------	----	------	----	------	-----------------	------	----


P1.15m²

P1.15m²

102 / 20°

101 / 22°

106 / 20°

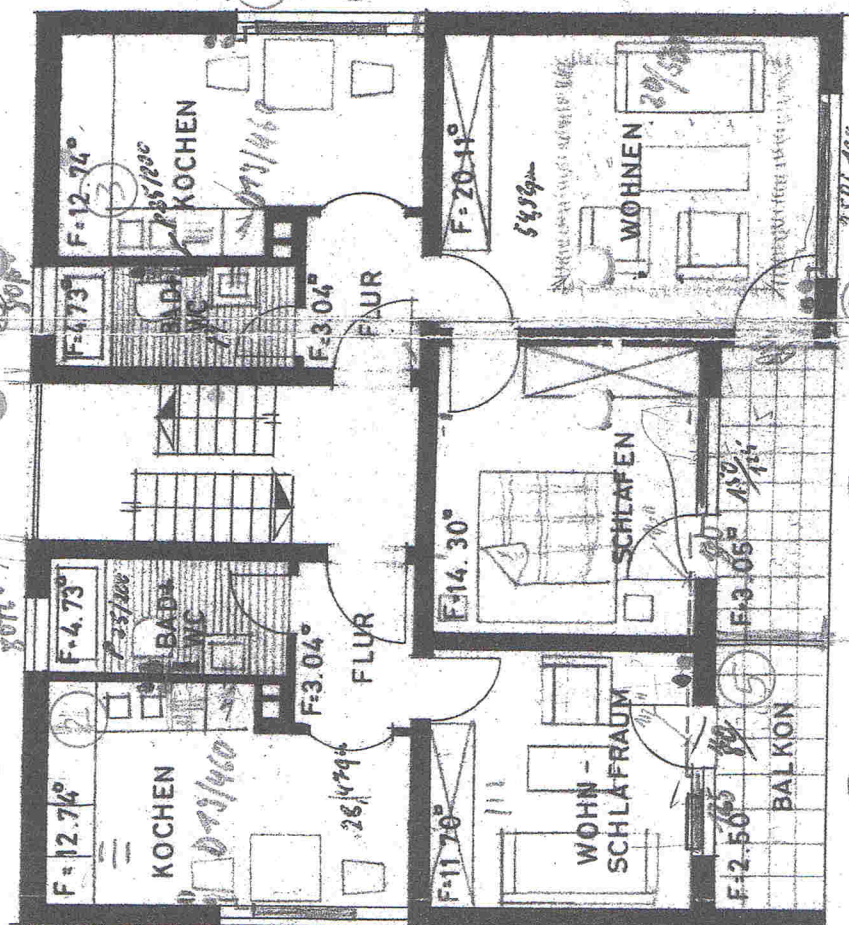

1500/110

14/500/220

22/500/110

35/500/110


30	3.51 ⁵	24	3.03	81 ⁵	30
----	-------------------	----	------	-----------------	----

30	5.01 ⁵	24	4.76	30
----	-------------------	----	------	----


28/500/110

V12"

qua 456/261 PM

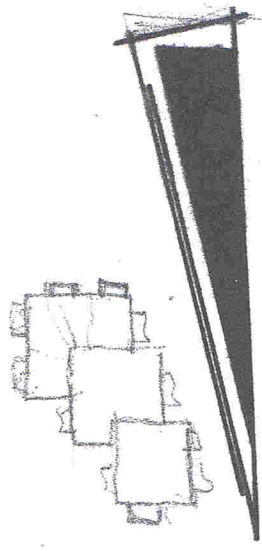


$\frac{21/500/110}{V \frac{3}{8}''}$ $\frac{21/500/110}{V \frac{3}{8}''}$ $\frac{21/500/110}{V \frac{3}{8}''}$ $\frac{21/500/110}{V \frac{3}{8}''}$

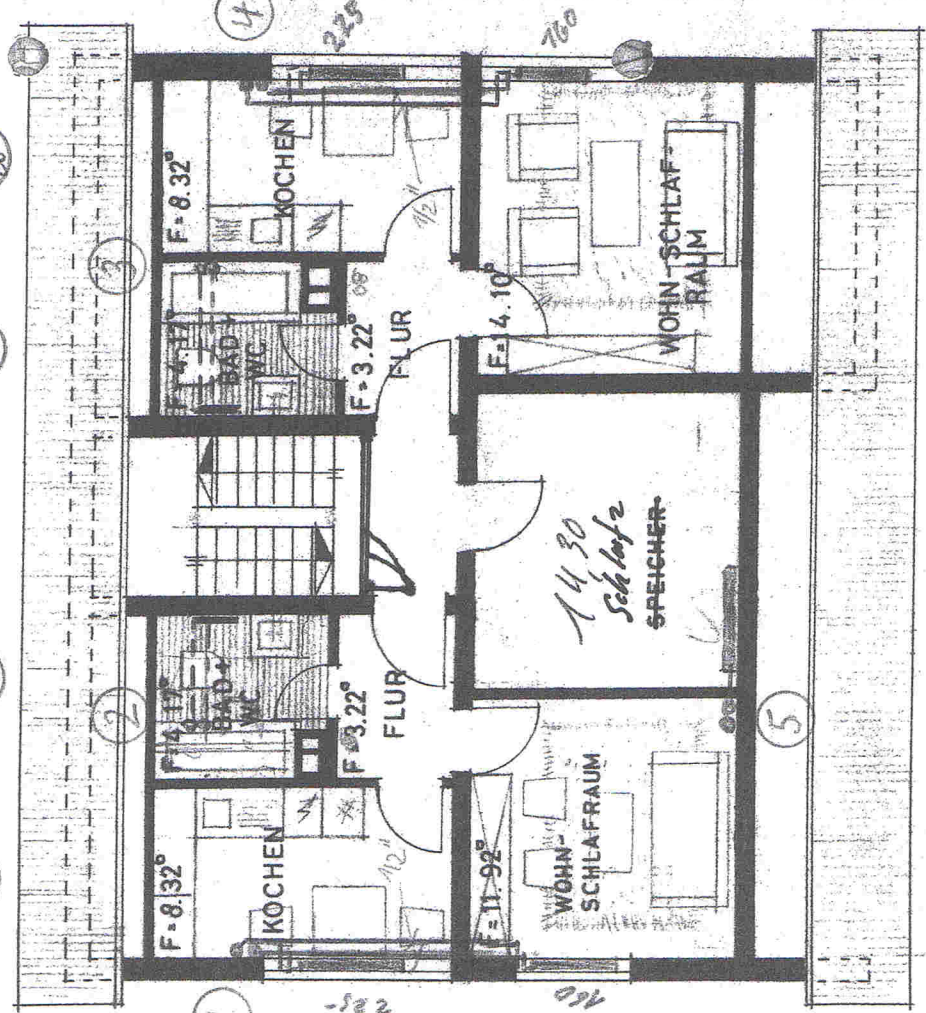


1.665	11.5	3.515	24	1.51	11.5	2.205	815	30
10.615								

DACHGESCHOSS:

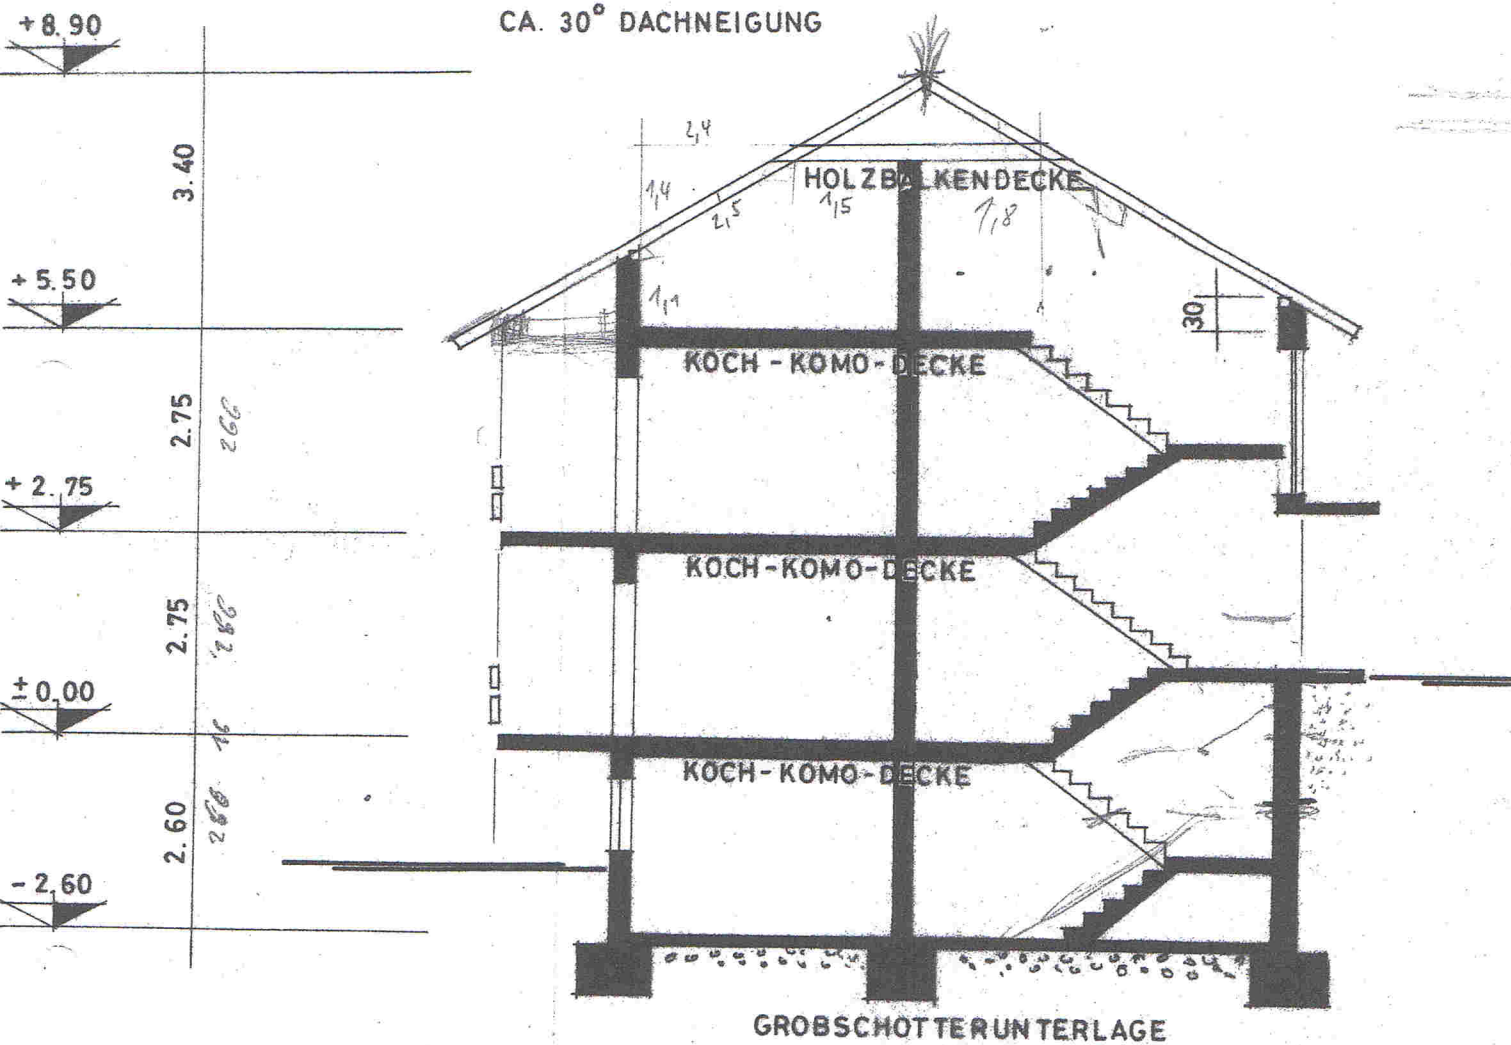

SCHNITT:

OST - ANSICHT

